

DOCUMENTACIÓN CON EFICACIA NORMATIVA

Tomo 1.9: Planos elementos arqueológicos

**CATÁLOGO DE PROTECCIONES**  
**SECCIÓN DE PATRIMONIO CULTURAL**  
Versión Inicial

DICIEMBRE 2023

**EQUIPO REDACTOR**

**Dirección y coordinación**

VÍCTOR GARCÍA GIL



.....Arquitecto

---

VIRGILIO BADENES BRAULIO..... Licenciado en Derecho y abogado en ejercicio


ROSA M. BRISO DE MONTIANO GARCÍA... Arquitecto y Máster en Restauración del Patrimonio

JUAN FRONTERA PEÑA ..... Arquitecto

RAFAEL MARTÍNEZ PORRAL ... Licenciado en Geografía e Historia. Especialidad de arqueología



MIREIA MARTÍNEZ PUIG ..... Delineante

MARÍA TERESA SUÑER FUSTER ... Licenciada en Ciencias Biológicas y doctora en paleontología

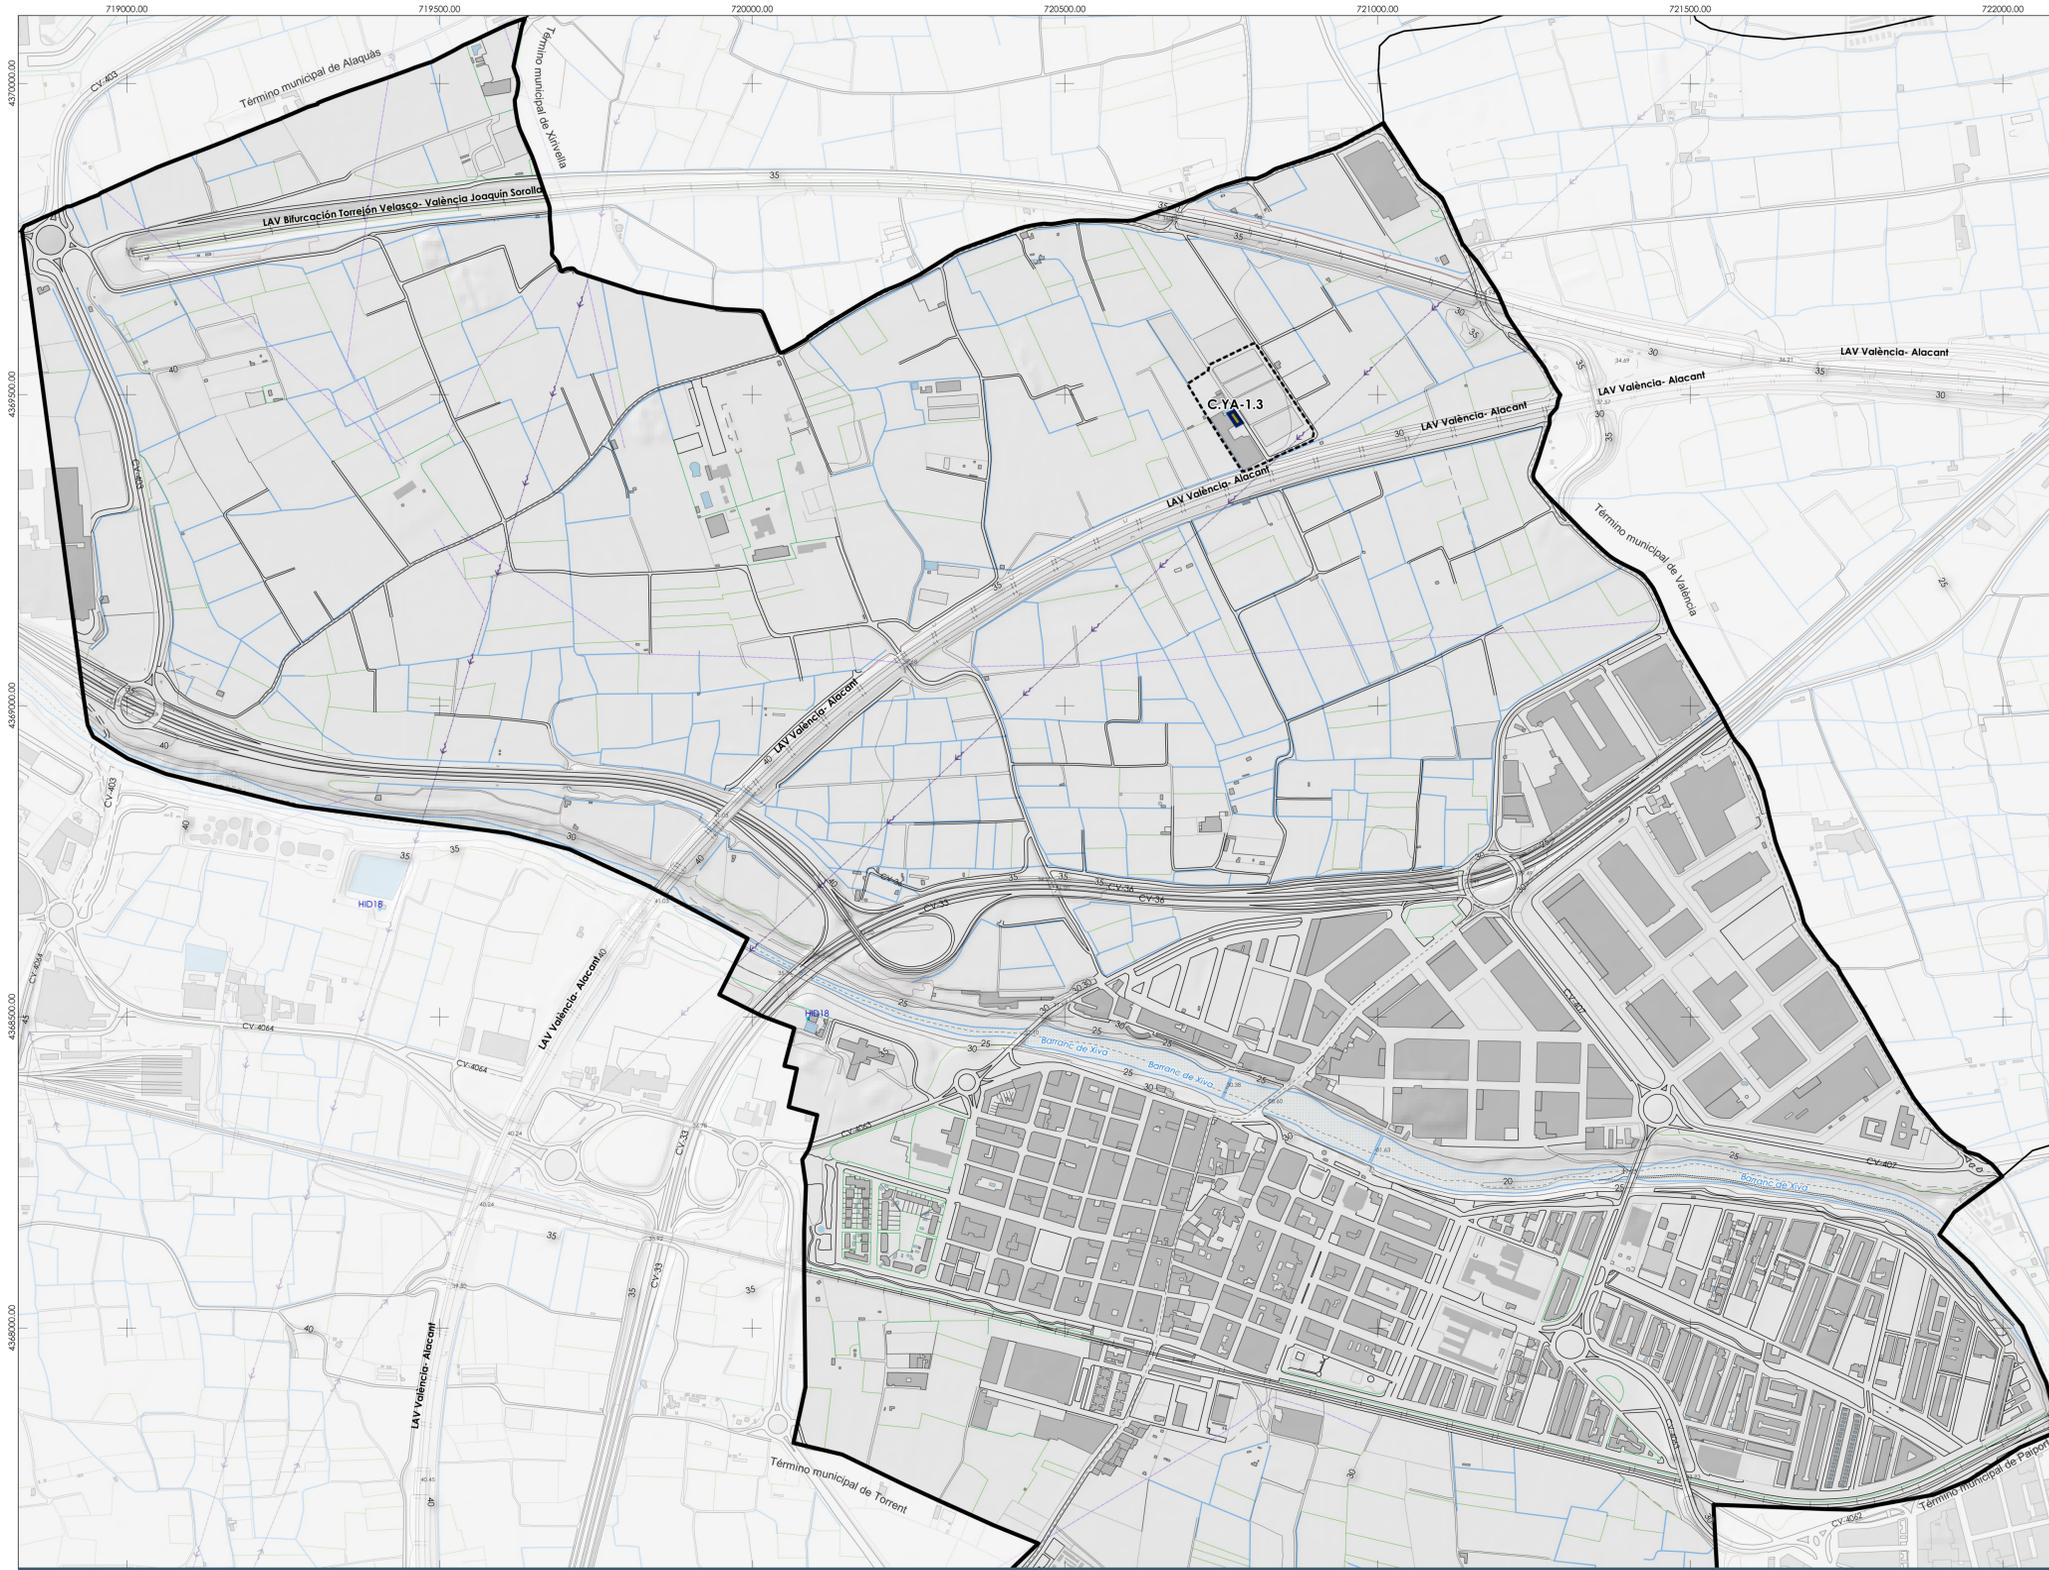

**ELEMENTOS PROTEGIDOS PERTENECIENTES A LA ORDENACIÓN PORMENORIZADA**

OTROS BIENES CATALOGADOS - ÁREA DE VIGILANCIA ARQUEOLÓGICA (AVA)		
Número de ficha	Denominación - emplazamiento	Grado de Protección
C.YA-1.1	NUCLI HISTÓRIC	Protección Parcial (PP)
C.YA-1.2	HORT DE PLA O VILLA DELIA	Protección Parcial (PP)
C.YA-1.3	ALQUERIA DE LA FOIA O ALQUERIA DE LA FOYA	Protección Parcial (PP)

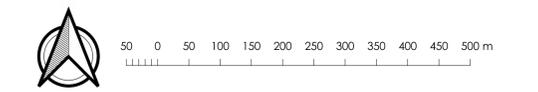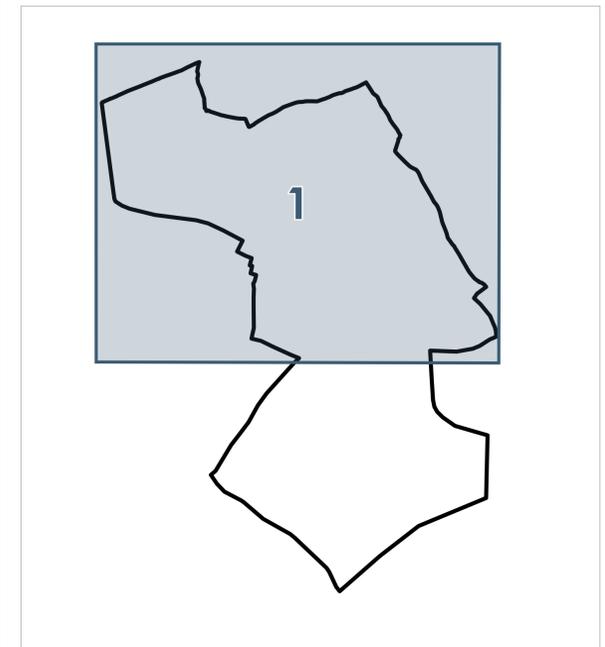

**CATEGORÍA DEL BIEN**  
 BC - Otros bienes catalogados. Elementos protegidos pertenecientes a la ordenación pormenorizada. Área de vigilancia arqueológica (AVA).  
 Entorno de protección.


**GRADO DE PROTECCIÓN**  
 Protección parcial

**DELIMITACIONES**  
 Término municipal





**CATÁLOGO DE PROTECCIONES**  
 SECCIÓN DE PATRIMONIO CULTURAL

PLANO DE ORDENACIÓN  
**LOCALIZACIÓN DE ELEMENTOS ARQUEOLÓGICOS EN SUELO NO URBANIZABLE**  
 EQUIPO REDACTOR  
**CYA-1.1**  
 FECHA  
 DICIEMBRE 2023  
 ESCALA  
 1:5.000

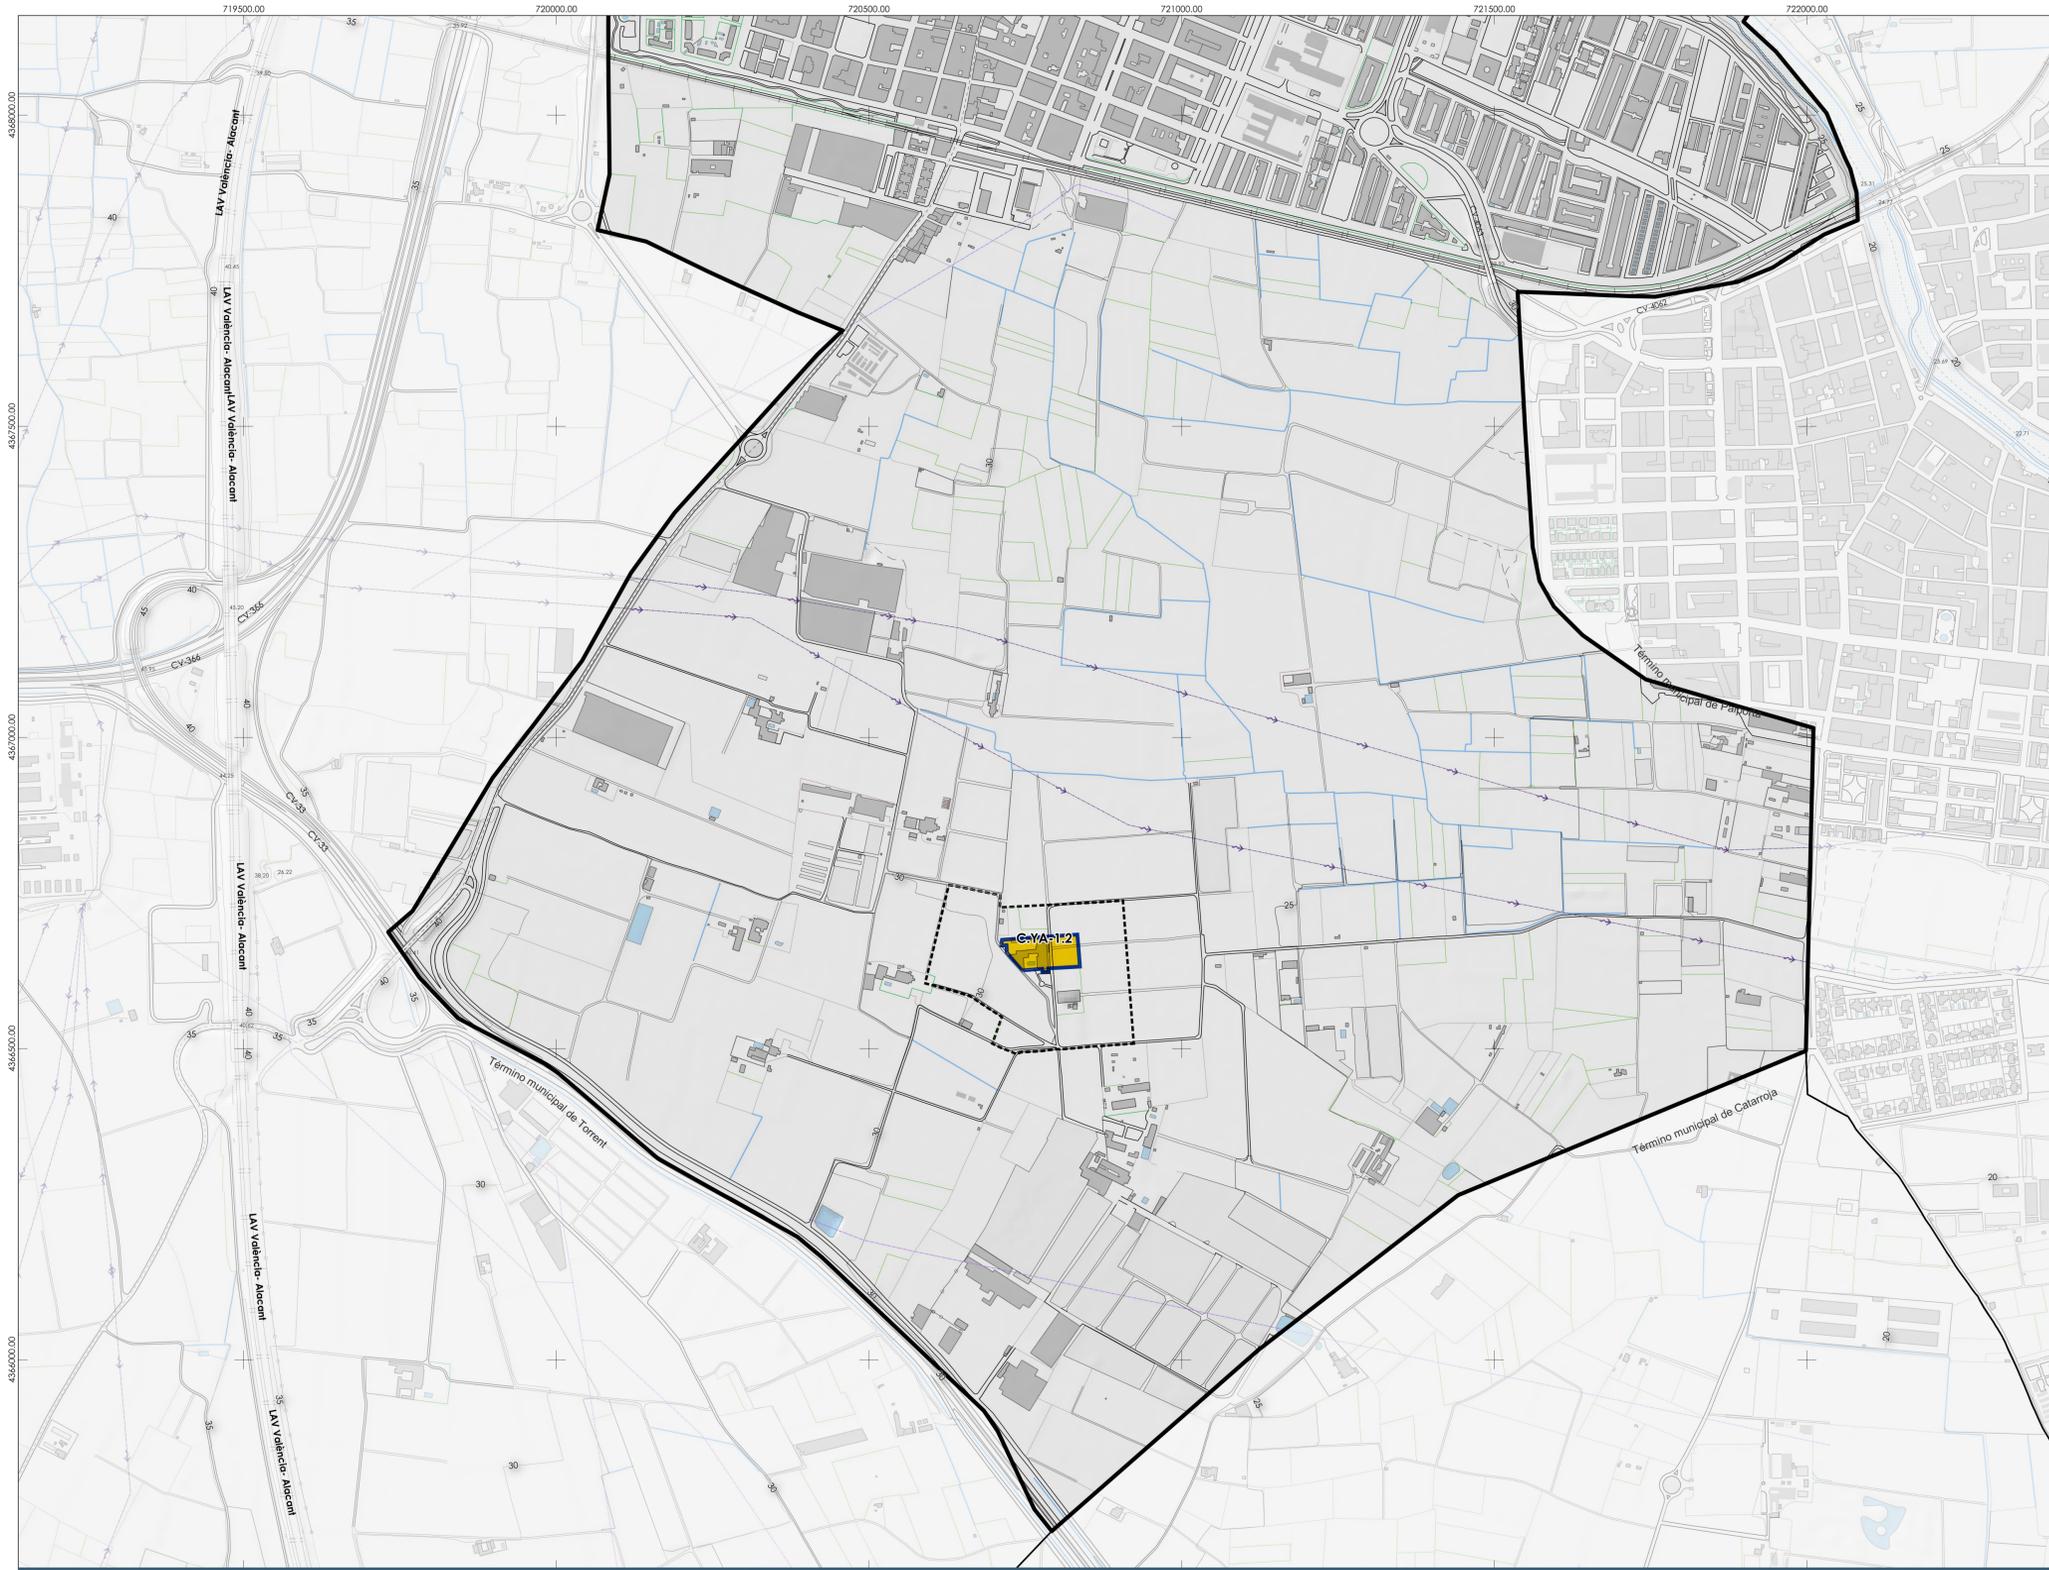

**ELEMENTOS PROTEGIDOS PERTENECIENTES A LA ORDENACIÓN PORMENORIZADA**

OTROS BIENES CATALOGADOS - ÁREA DE VIGILANCIA ARQUEOLÓGICA (AVA)		
Número de ficha	Denominación - emplazamiento	Grado de Protección
C.YA-1.1	NUCLI HISTÓRIC	Protección Parcial (PP)
C.YA-1.2	HORT DE PLA O VILLA DELIA	Protección Parcial (PP)
C.YA-1.3	ALQUERIA DE LA FOIA O ALQUERIA DE LA FOYA	Protección Parcial (PP)

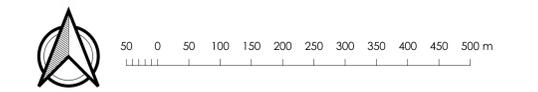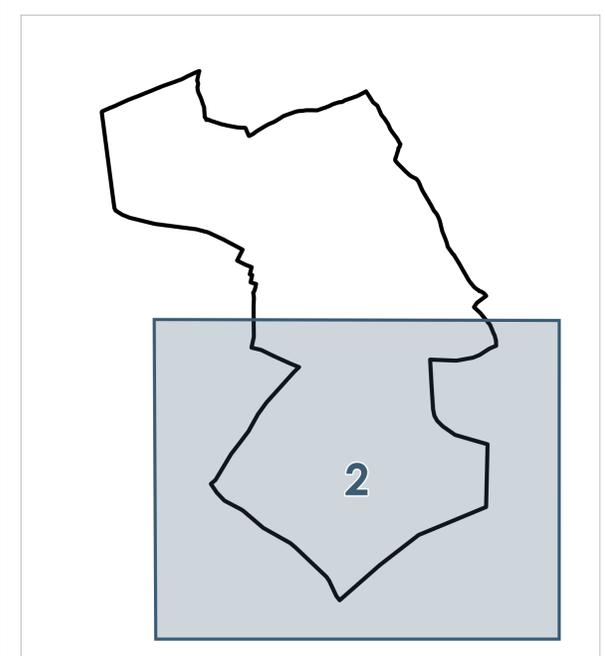

**CATEGORÍA DEL BIEN**  
 BC - Otros bienes catalogados. Elementos protegidos pertenecientes a la ordenación pormenorizada, Área de vigilancia arqueológica (AVA).  
 Entorno de protección.

**GRADO DE PROTECCIÓN**  
 Protección parcial

**DELIMITACIONES**  
 Término municipal





**CATÁLOGO DE PROTECCIONES**  
 SECCIÓN DE PATRIMONIO CULTURAL

PLANO DE ORDENACION  
**LOCALIZACIÓN DE ELEMENTOS ARQUEOLÓGICOS EN SUELO NO URBANIZABLE**  
 EQUIPO REDACTOR  
 N° PLANO  
**CYA-1.2**  
 FECHA  
**DICIEMBRE 2023**  
 ESCALA  
**1:5.000**



ELEMENTOS PROTEGIDOS PERTENECIENTES A LA ORDENACIÓN PORMENORIZADA

OTROS BIENES CATALOGADOS - ÁREA DE VIGILANCIA ARQUEOLÓGICA (AVA)		
Categoría de Bien	Denominación - Emplazamiento	Grado de Protección
C.YA-1.1	NÚCLEO HISTÓRICO	Protección Parcial (PP)
C.YA-1.2	HORTI DE PLA O VILLA DEIA	Protección Parcial (PP)
C.YA-1.3	ALQUERIA DE LA FOIA O ALQUERIA DE LA FOYA	Protección Parcial (PP)

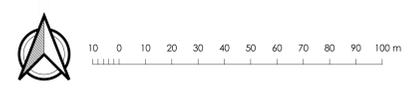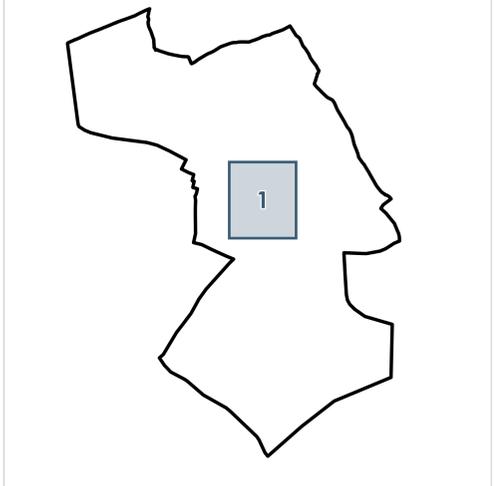

**CATEGORÍA DEL BIEN**

BC - Otros bienes catalogados. Elementos protegidos pertenecientes a la ordenación pormenorizada. Área de vigilancia arqueológica (AVA).

NH - Entorno de protección del Núcleo Histórico.

**DELIMITACIONES**

Término municipal



**CATÁLOGO DE PROTECCIONES**  
SECCIÓN DE PATRIMONIO CULTURAL

PLANO DE ORDENACIÓN Nº PLANO  
**LOCALIZACIÓN DE ELEMENTOS ARQUEOLÓGICOS EN SUELO URBANO**  
 EQUIPO REDACTOR

**CYA-2.2**  
 FECHA: DICIEMBRE 2023  
 ESCALA: 1:1.000

AUG-ARQUITECTOS, S.L.P. VÍCTOR GARCÍA GIL, Arquitecto Director del equipo